



Ministero dell'Istruzione e del Merito

ISTITUTO COMPRESIVO STATALE "N. SAURO"

Via N. Sauro, 135 20861 Brugherio (MB) Tel 039/2873466 –
Fax 039/2873478 - C.F.94581320150- Cod.mecc..MBIC8AL00P
email: mbic8al00p@istruzione.it - pec: mbic8al00p@pec.istruzione.it
sito web: <http://www.icsauro-brugherio.edu.it>

Prot. n. vedi segnatura

Brugherio 28/07/2023

Al Personale Scolastico

Alle Famiglie degli alunni

Al Sindaco della città di Brugherio

All'Ufficio Tecnico del Comune di Brugherio

All'Assessora all'Istruzione di Brugherio

All'UST MONZA

Alle O.O.SS.CISL/UII/CGIL/SNALS/GILDA

Alla stazione dei CARABINIERI DI BRUGHERIO – tmb26191@pec.carabinieri.it;

Comando di Polizia Locale di Brugherio -SEDE

Albo/Amm.Trasparente/Atti

Oggetto: Decreto di riapertura di una porzione dell'edificio del plesso FORTIS dell'I.C. N. Sauro di via N. Sauro 135- Brugherio (MB) a seguito dell'Ordinanza n. 118 del 28/07/2023 del Sindaco prot. n.

Visto il Decreto di chiusura del plesso Fortis prot 2198 del 25/07/2023

Vista l'ordinanza n. 118 del 28/07/2023 del Sindaco della città di Brugherio ,acquisita con protocollo 2210 del 28/07/2023, relativa al divieto di utilizzo di porzione dell'edificio del plesso Fortis ai fini della messa in sicurezza delle arre danneggiate.

Vista la planimetria delle aree interdette dei suddetto plesso, allegata all'ordinanza sindacale

Sentito il parere dell'RSSPP, sullo stato della sicurezza dell'istituto

Viste le norme sancite dal D. Lgs. 81/2008 "Attuazione dell'art. 1 della legge 3 agosto 2007 n. 123 in materia di tutela della salute e della sicurezza nei luoghi di lavoro"


IL DIRIGENTE SCOLASTICO DISPONE

La riapertura parziale del plesso nello specifico dei locali della segreteria e delle aree non compromesse, come da planimetria, allegata al presente decreto.

È fatto divieto al personale in servizio di accedere alla porzione di fabbricato, più precisamente al piano terra ed al piano primo dell'ala destra dell'edificio come meglio indicato nella planimetria allegata senza la preventiva autorizzazione rilasciata dalle autorità competenti, sino a quando non saranno ripristinate le condizioni necessarie per la sicurezza degli stessi.

Pertanto si riprenderà la normale attività della segreteria e del personale in servizio nel plesso principale della scuola primaria Fortis.

Il Dirigente Scolastico
Prof.ssa Annamaria Sicilia
Documento Firmato Digitalmente Ai Sensi Del C.D.
Codice Dell'amministrazione Digitale E Normativa Connessa

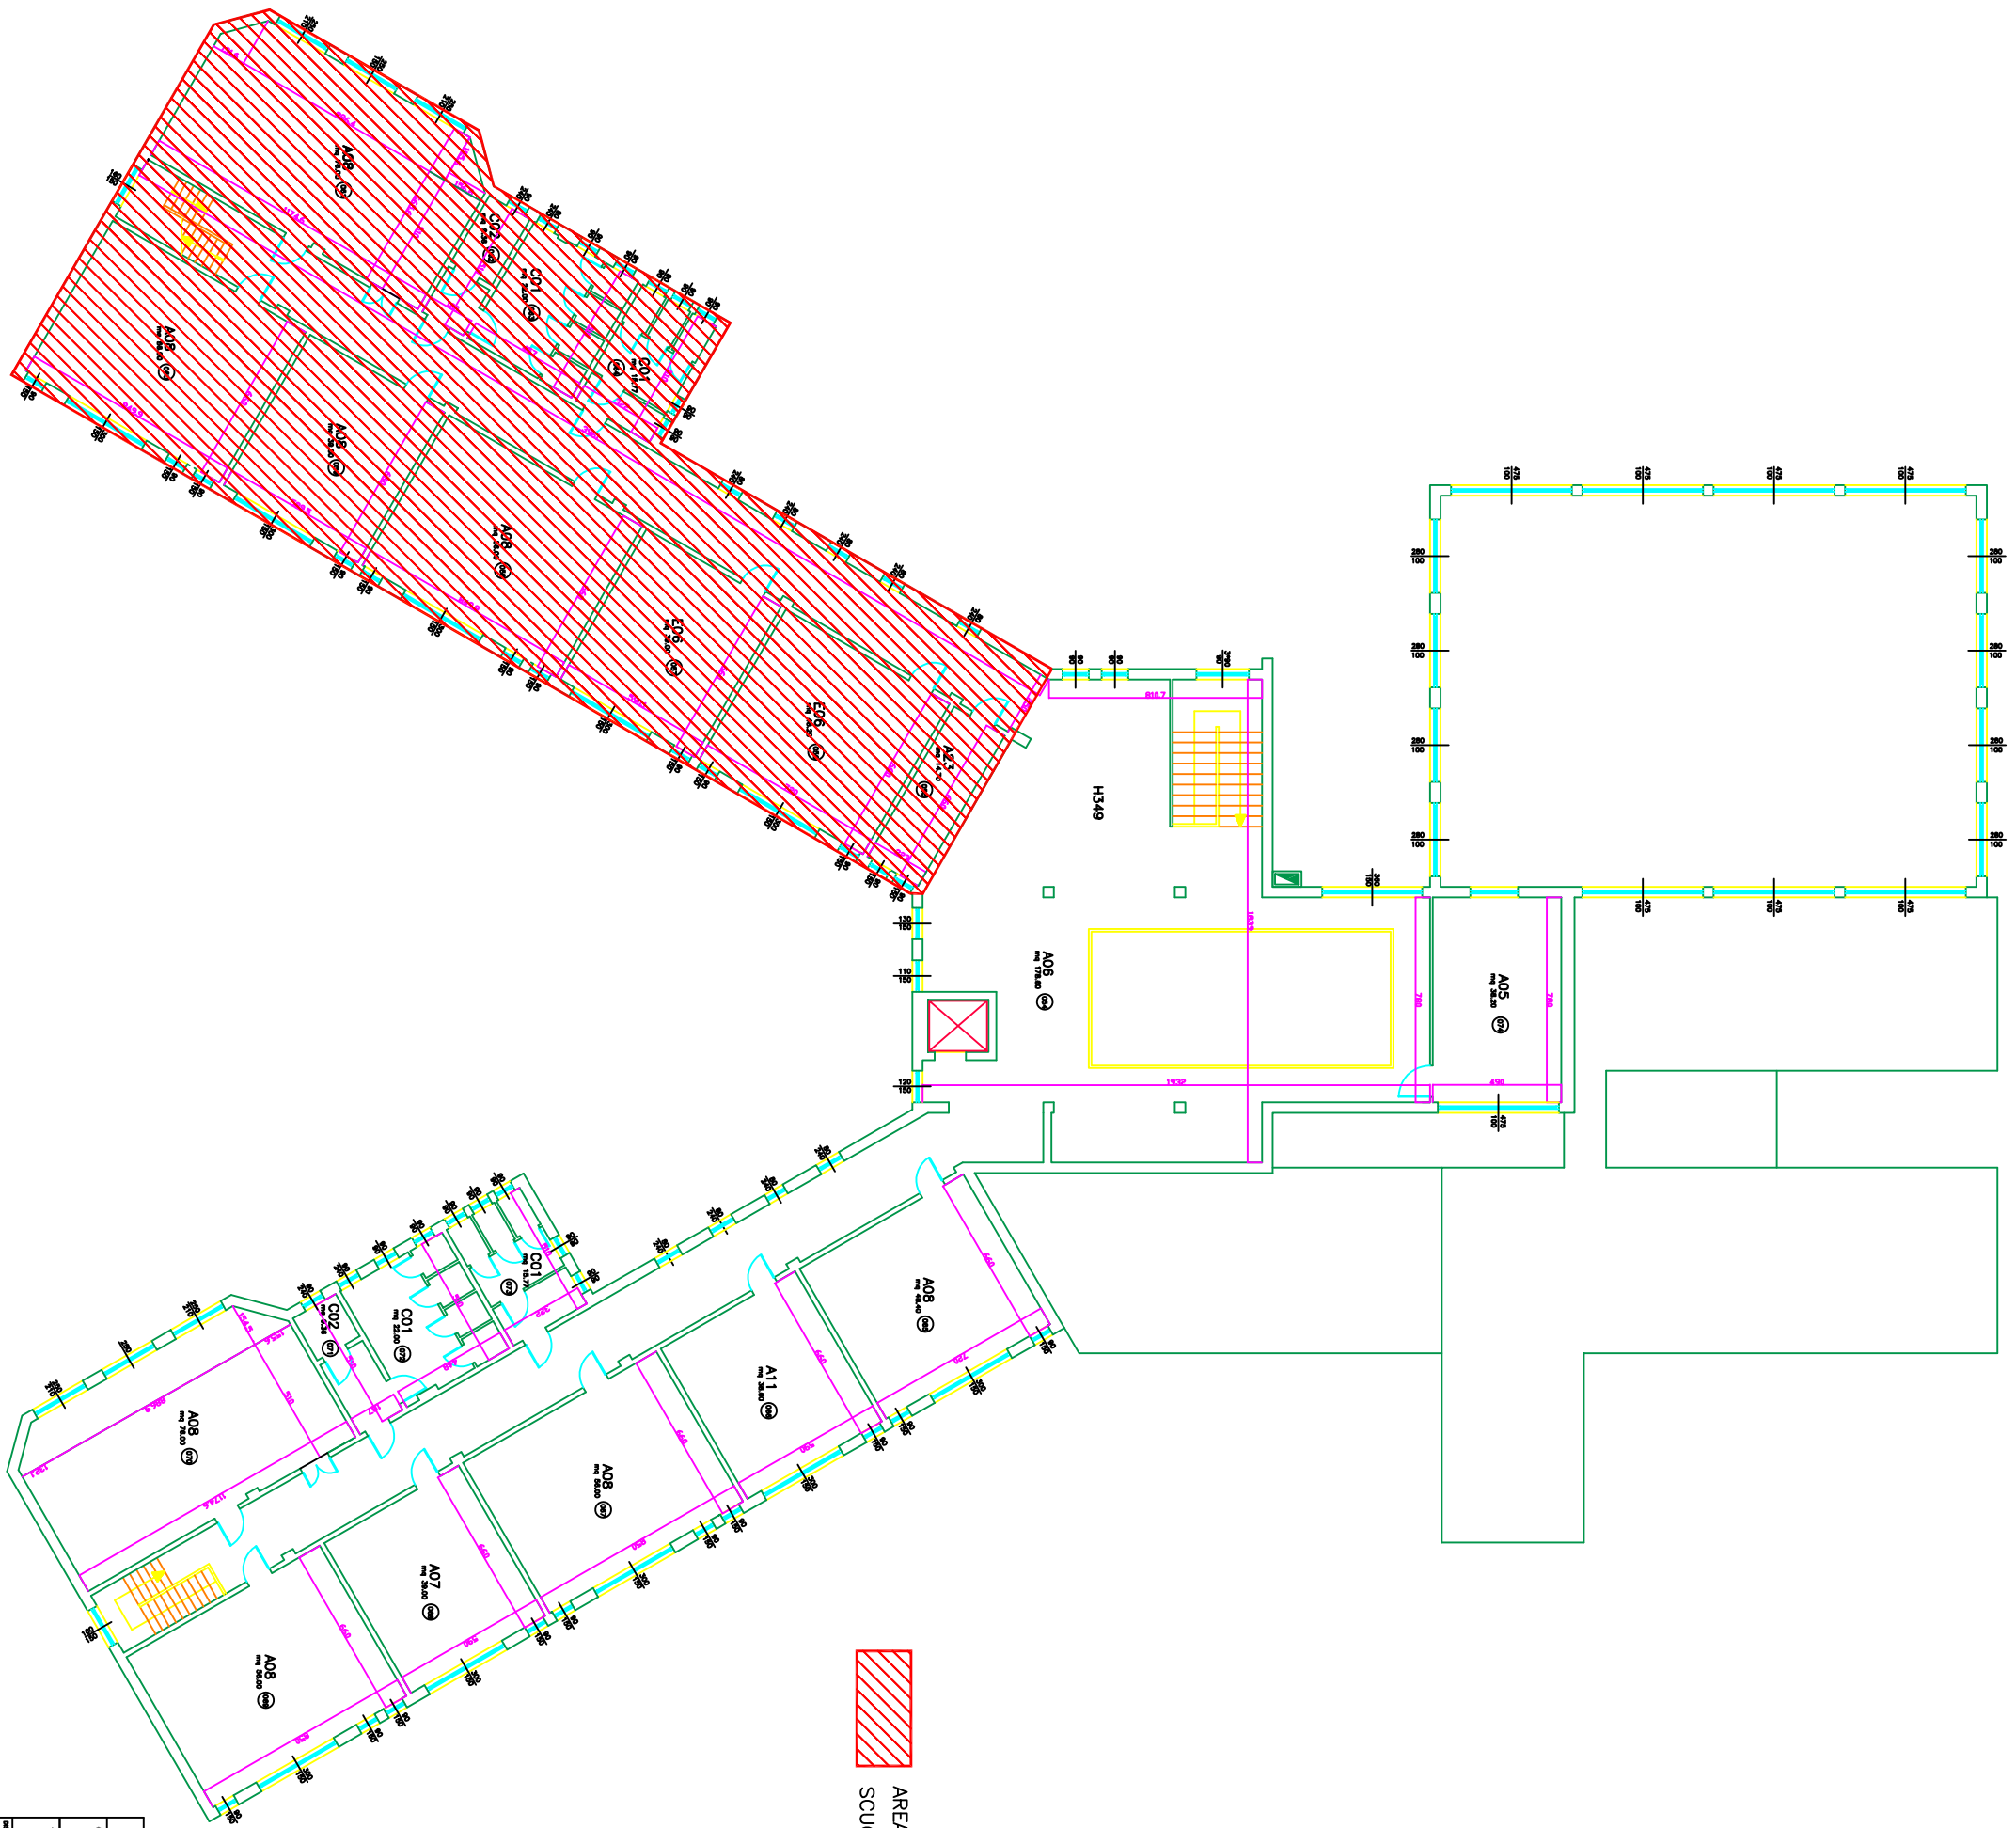

AREA INIBITA PRIMO E SECONDO PIANO
SCUOLA ELEMENTARE FORTIS

LEGENDA

- A05 ARCHIVO
- A06 ATRIO/CONNETTIVO/DISTRIBUZIONE
- A07 AULA DI SOSTEGNO
- A08 AULA ORDINARIA
- A11 BIBLIOTECA
- A23 MAGAZZINO
- C01 SERVIZI IGIENICI ALLENV/E
- C02 SERVIZI IGIENICI INSEGNANTI
- E06 INFORMATICA
- A39 UFFICIO COLLABORATORI AMMINISTRATIVI
- B03 AULA MULTIMEDIALE POLIFUNZIONALE

COMUNE DI BRUGHERIO (PROVINCIA DI MONZA E DELLA BRIANZA)		UFFICIO TECNICO SETTORIO PROGETTAZIONE	
OGGETTO: SCUOLA ELEMENTARE ELVE FORTIS		ANNO: 2015	
TITOLO: PIANTE PIANO PRIMO		SCALA: 1:100	
NO. IN.:	NO. N.:	PROGETTISTA:	PROF. ING.:
			4